Лит.В7
H=14.40

2

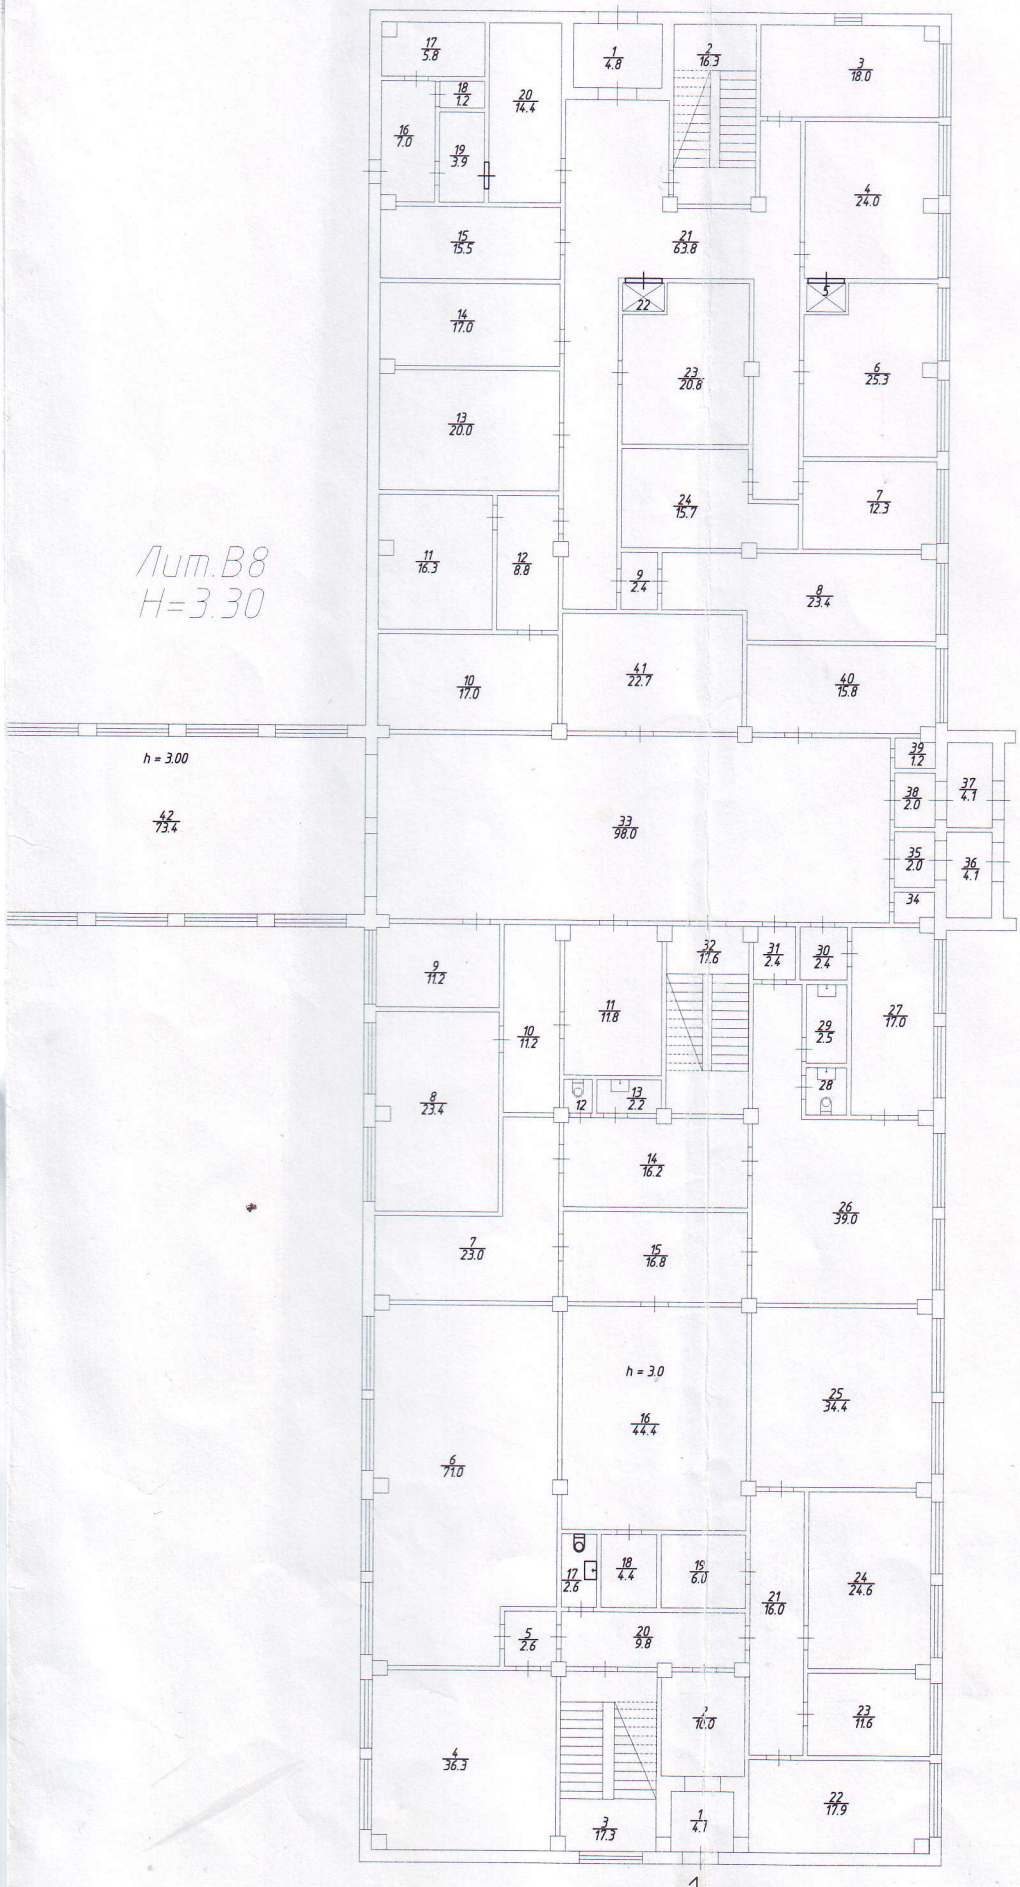

Лит.В8
H=3.30

1

Федеральное агентство
Федеральное государс
"Российский государственн
объект
ФГУП " РОСТЕХИНВЕ
ФИЛИАЛ П
КРАСНОЯРСКОЕ ОТ

Лист № 1	По нед здание Л по ул. Зав № 1а/
Дата	г. Дивн
28.01.2011	Исполни
	Провери

2 этаж Лит.В7

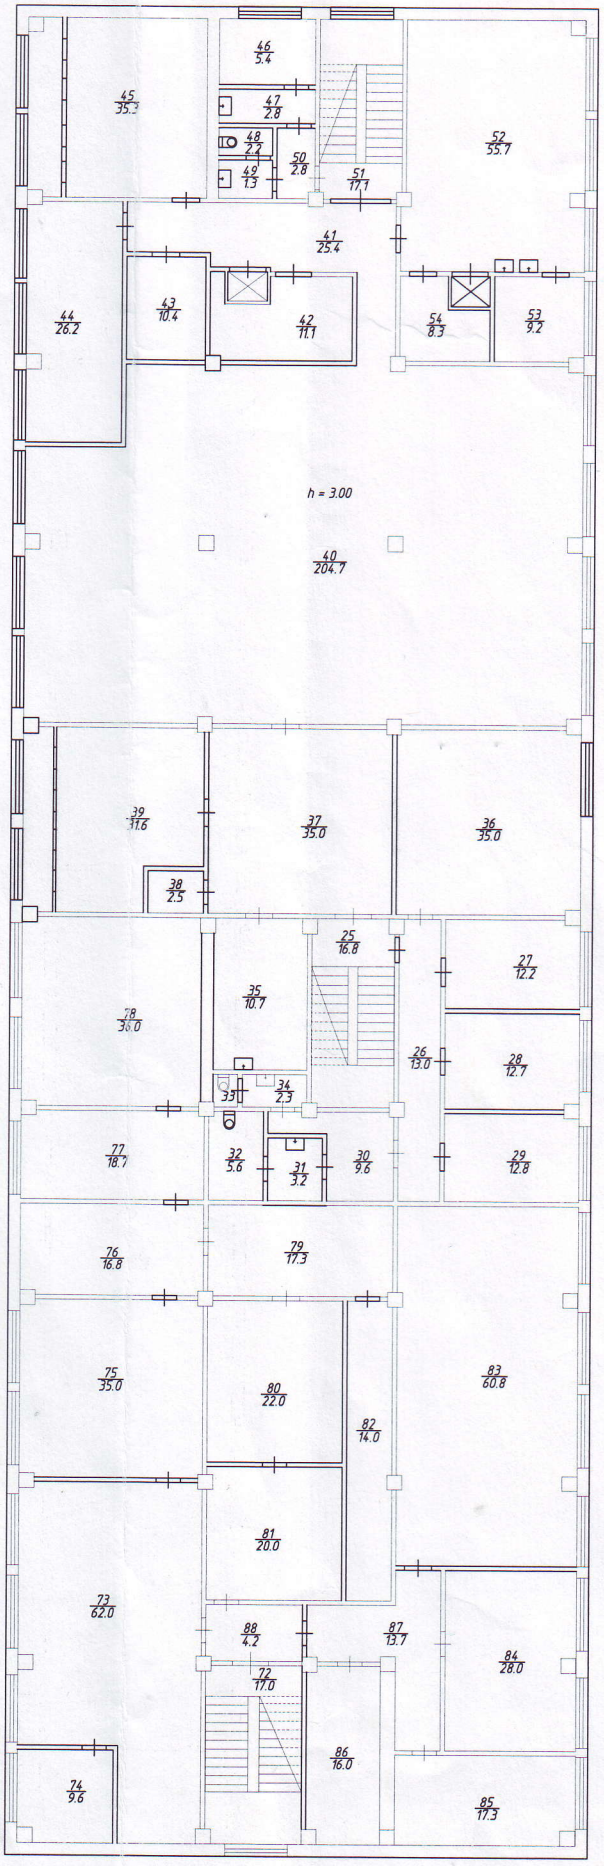
46 5.4
45 35.3
47 2.8
48 2.4
49 1.3
50 2.8
51 17.1
52 55.7
41 25.4
44 26.2
43 10.4
42 11.1
54 8.3
53 9.2
h = 3.00
40 204.7
39 11.6
37 35.0
36 35.0
38 2.5
25 16.8
27 12.2
35 10.7
78 36.0
26 13.0
28 12.7
34 2.3
33
77 18.7
32 5.6
31 3.2
30 9.8
29 12.8
76 16.8
79 17.3
75 35.0
80 22.0
82 14.0
83 60.8
81 20.0
73 62.0
88 4.2
87 13.7
84 28.0
72 17.0
86 16.0
74 9.6
85 17.3

3 этаж

Лит.В7

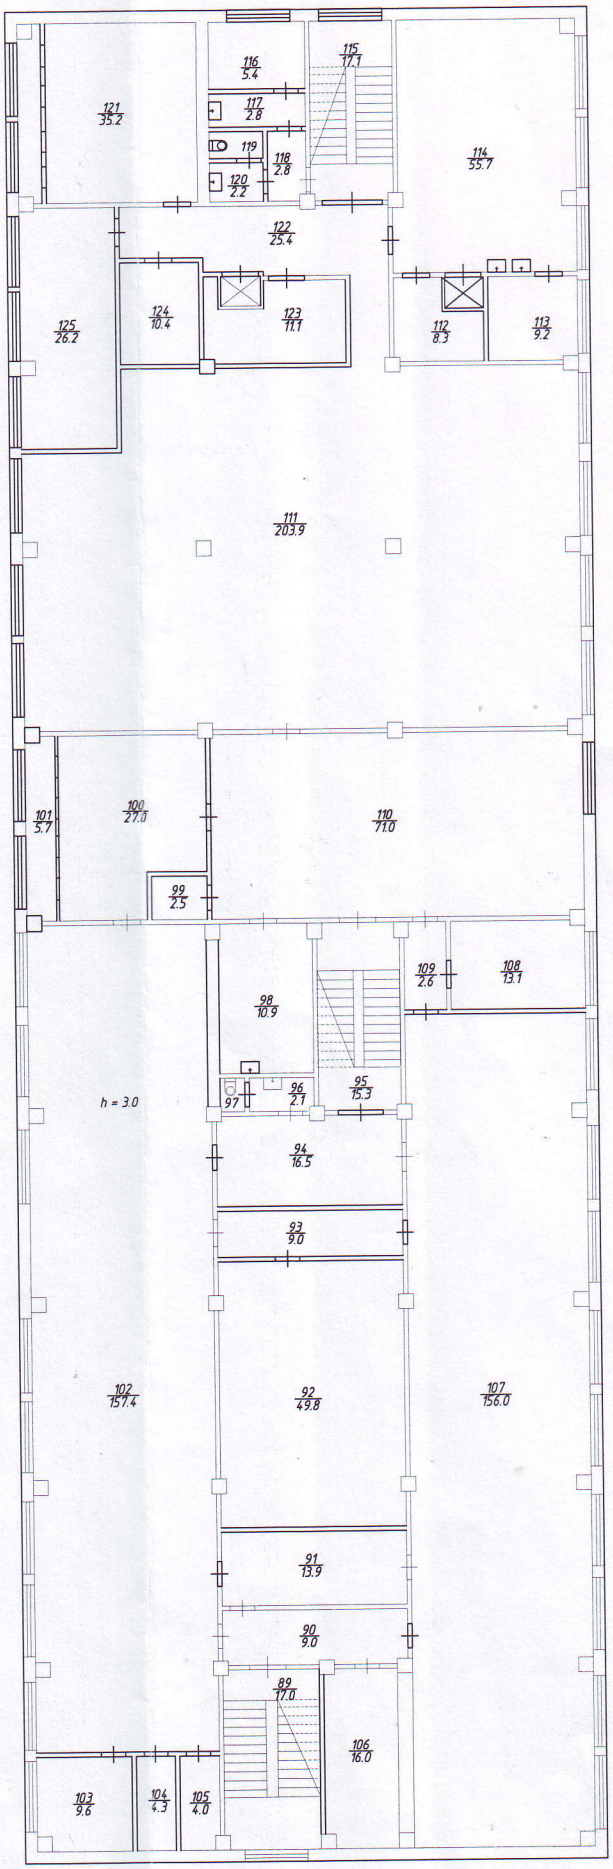
121 35.2
116 5.4
117 2.8
119
118 2.8
120 2.2
115 17.1
114 55.7
122 25.4
125 26.2
124 10.4
123 11.1
112 8.3
113 9.2
111 203.9
101 5.7
100 27.0
110 71.0
99 2.5
109 2.6
108 13.1
98 10.9
97
96 2.7
95 15.3
h = 3.0
94 16.5
93 9.0
102 157.4
92 49.8
107 156.0
91 13.9
90 9.0
89 17.0
106 16.0
103 9.6
104 4.3
105 4.0

4 этаж

Лит.В7

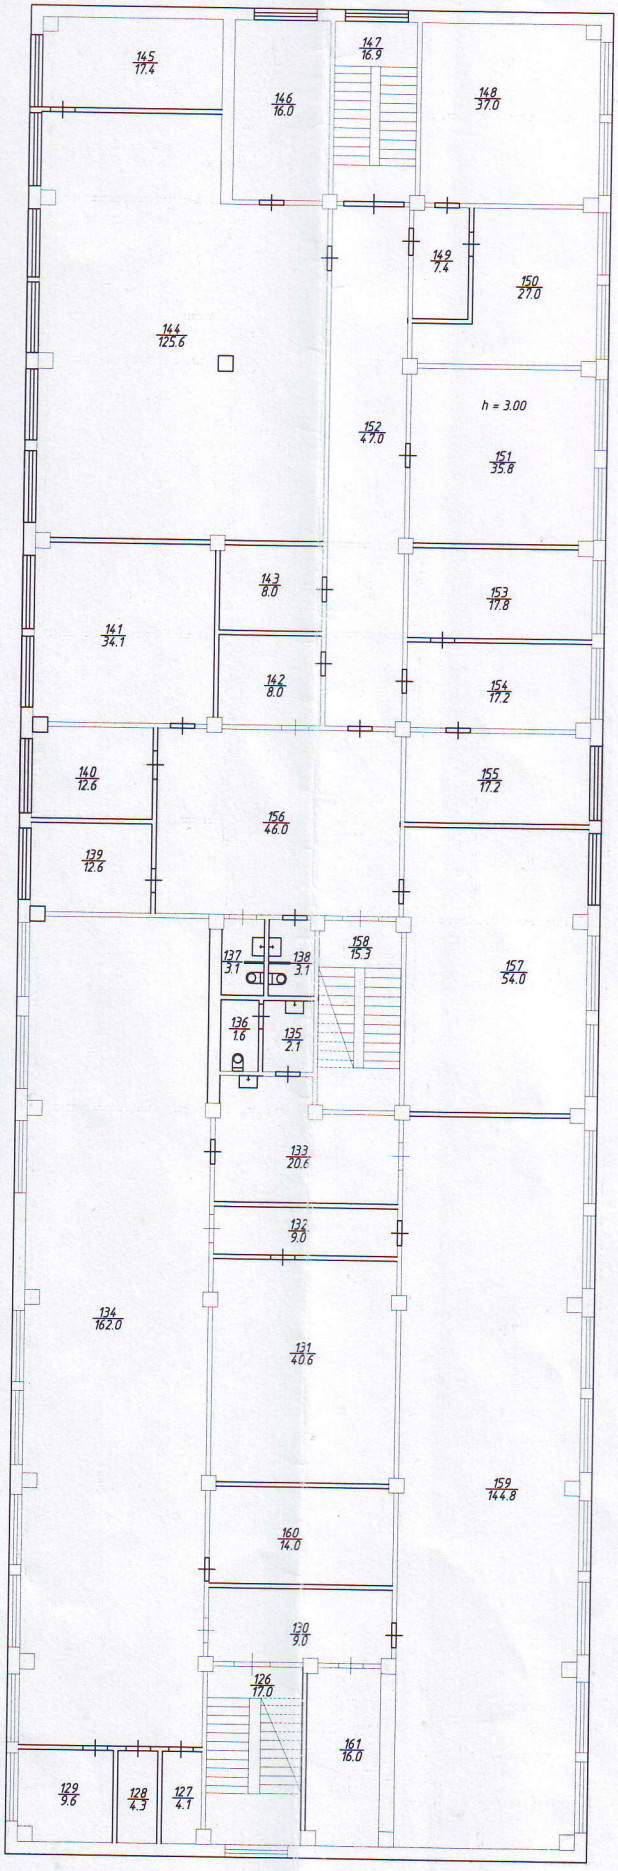
145 17.4
146 16.0
147 16.9
148 37.0
149 1.4
150 27.0
144 125.6
h = 3.00
152 47.0
151 35.8
143 8.0
153 17.8
141 34.1
142 8.0
154 17.2
140 12.6
155 17.2
156 46.0
139 12.6
137 3.1
138 3.1
158 15.3
157 54.0
136 1.6
135 2.1
133 20.6
132 9.0
134 162.0
131 40.6
159 144.8
160 14.0
130 9.0
126 17.0
161 16.0
129 9.6
128 4.3
127 4.1