Лит.В4
H=13.20/3.20

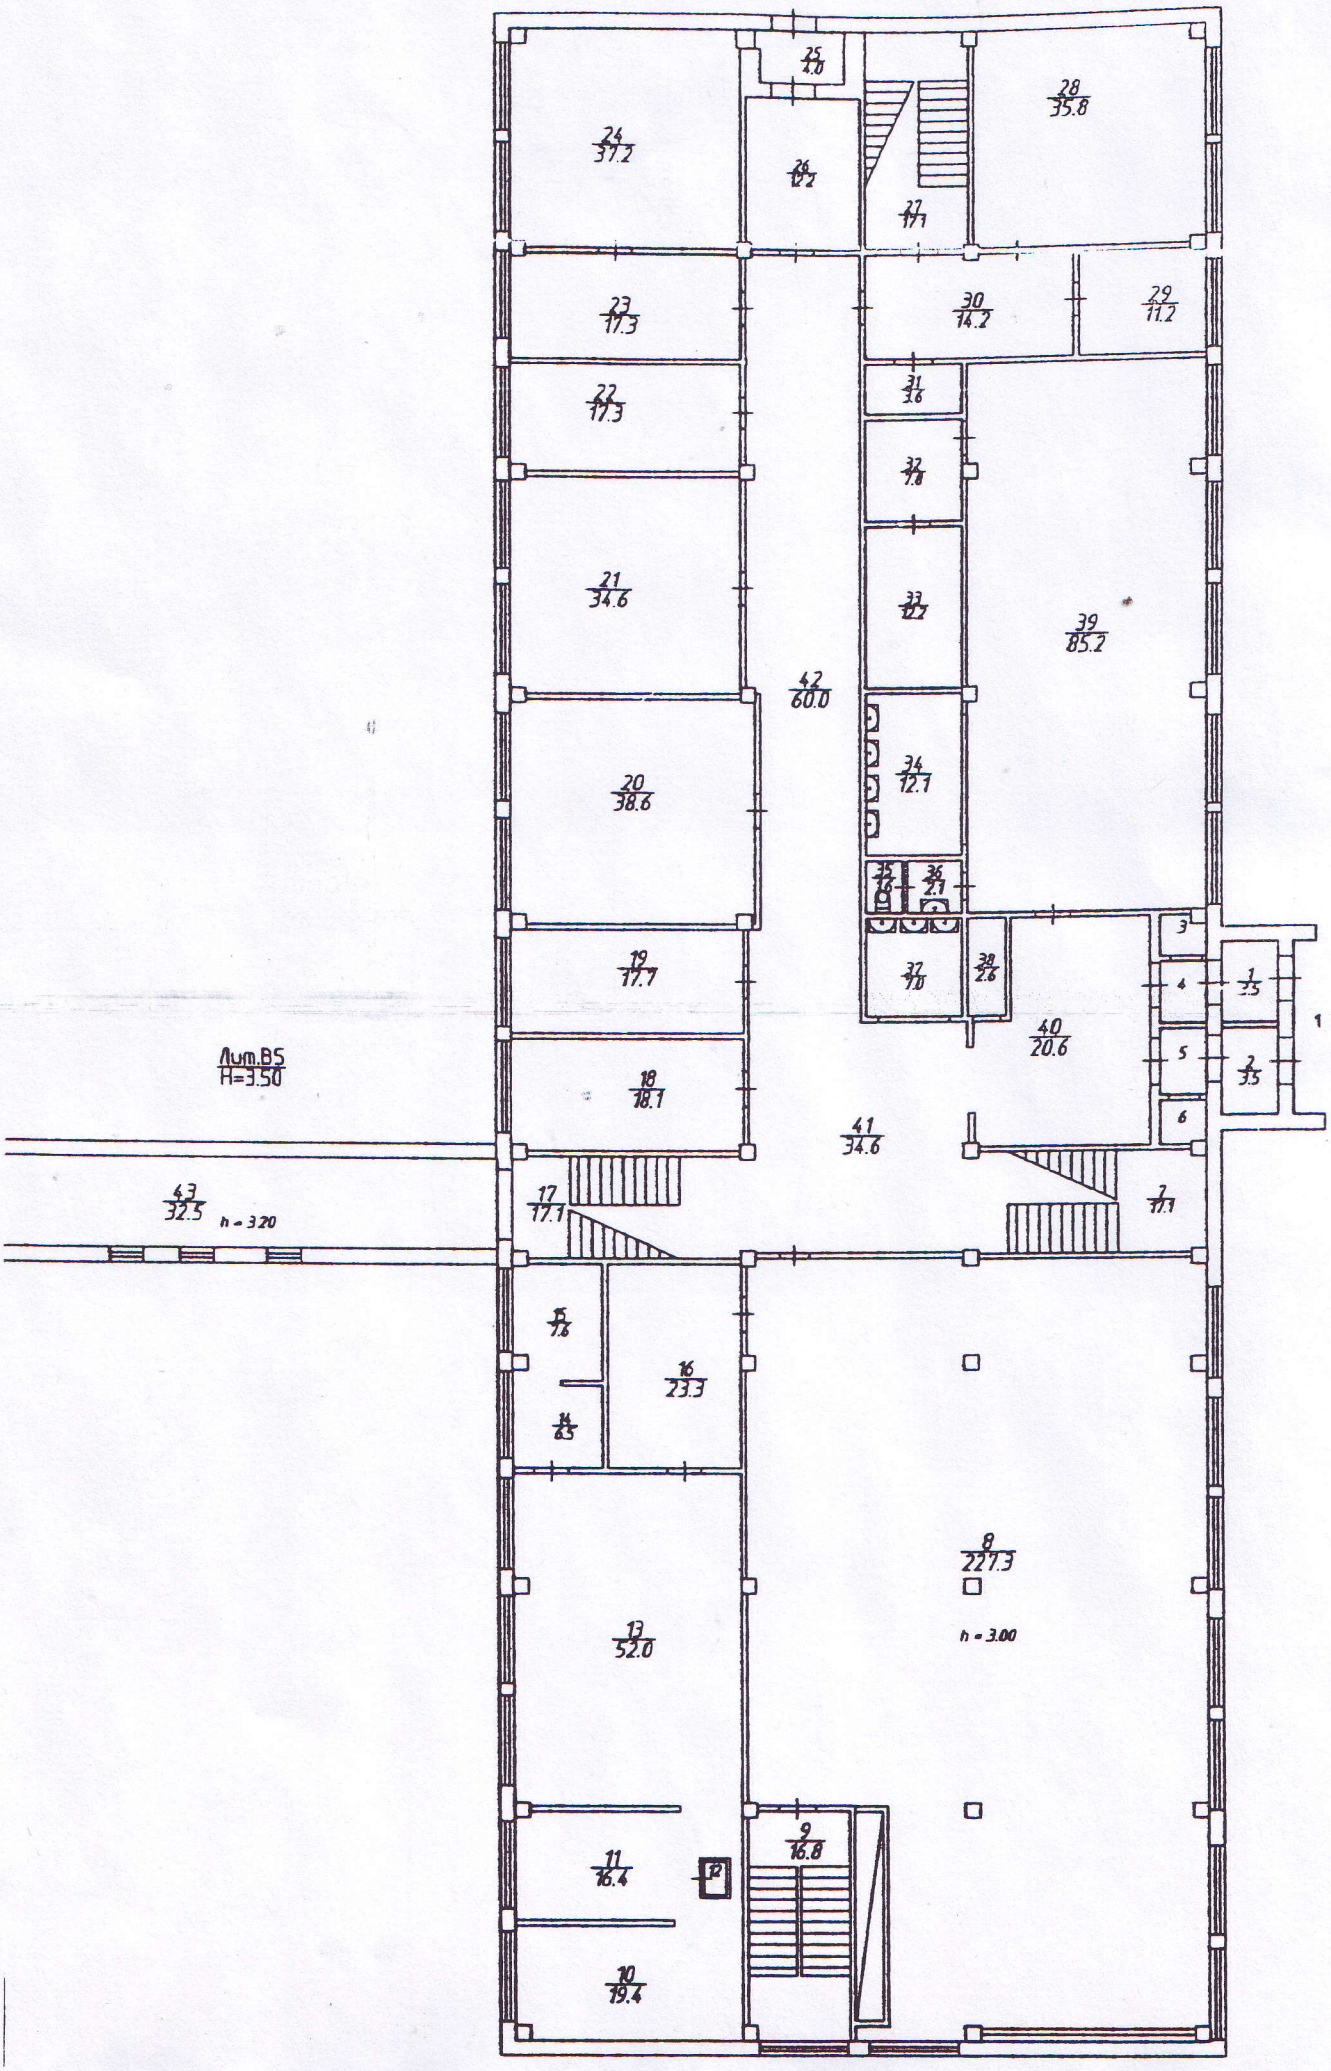

2 этаж Лит.В4

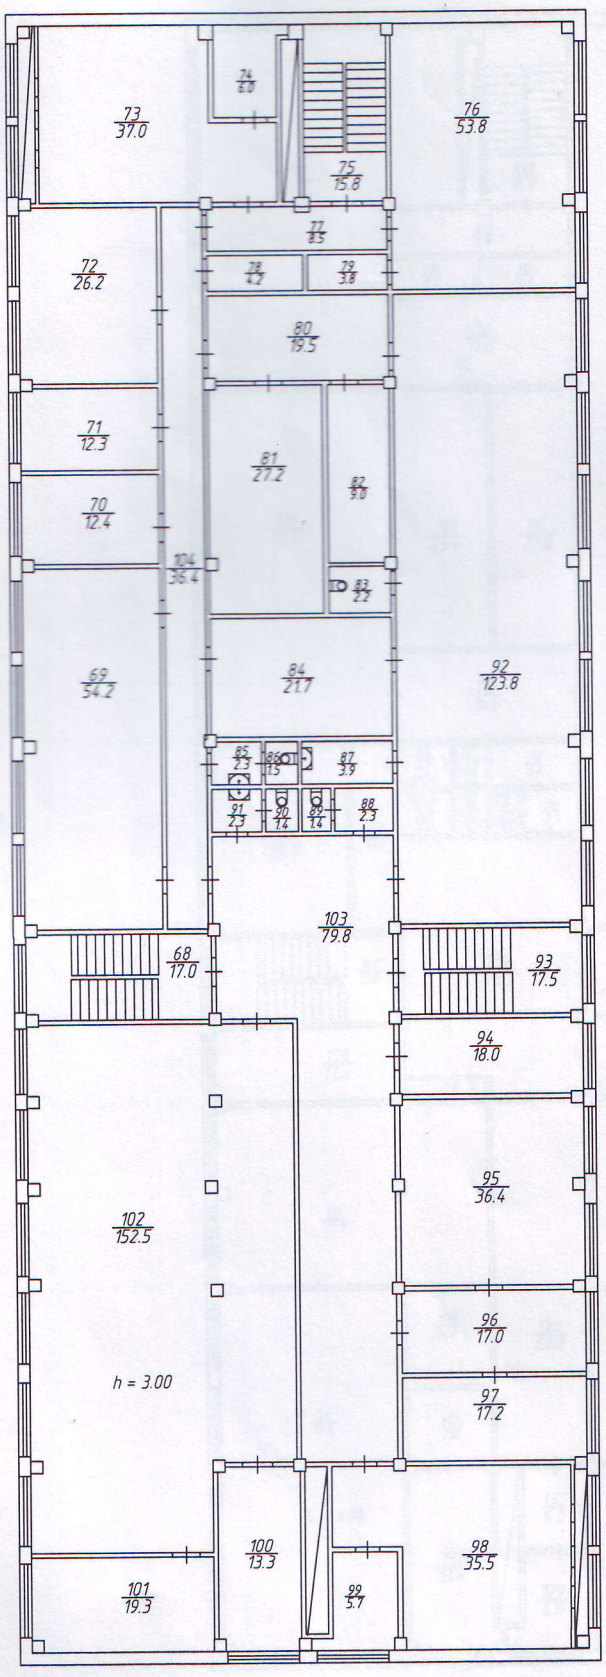

Федеральное агентство кадастра объектов недвижимости Федеральное государственное унитарное предприятие "Российский государственный центр инвентаризации и учета объектов недвижимости" ФГУП " РОСТЕХИНВЕНТАРИЗАЦИЯ – ФЕДЕРАЛЬНОЕ БТИ" ФИЛИАЛ ПО КРАСНОЯРСКОМУ КРАЮ КРАСНОЯРСКОЕ ОТДЕЛЕНИЕ ДИВНОГОРСКИЙ УЧАСТОК			Инв. №
Лист № 4	Поэтажный план на нежилое здание здание Лит. В4 по ул. Заводская № 1а/9 г. Дивногорск		Квартал № Масштаб б/м
Дата			Подпись
17.01.2011	Исполнил	Санникова	
	Проверил	Озорницкая	

3 этаж Лит.В4

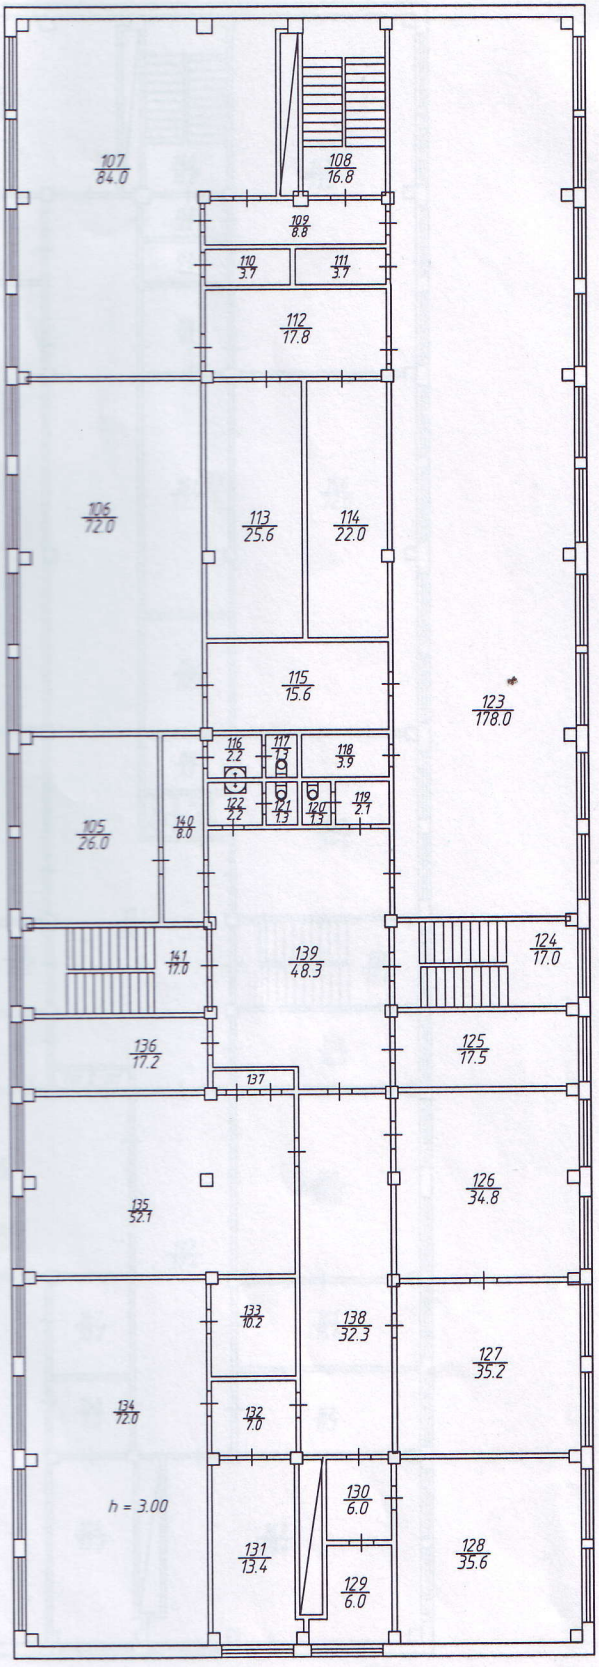

Федеральное агентство кадастра объектов недвижимости Федеральное государственное унитарное предприятие "Российский государственный центр инвентаризации и учета объектов недвижимости" ФГУП " РОСТЕХИНВЕНТАРИЗАЦИЯ – ФЕДЕРАЛЬНОЕ БТИ" ФИЛИАЛ ПО КРАСНОЯРСКОМУ КРАЮ КРАСНОЯРСКОЕ ОТДЕЛЕНИЕ ДИВНОГОРСКИЙ УЧАСТОК			Инв. №
Лист №5	Поэтажный план на нежилое здание здание Лит. В4 по ул. Заводская № 1а/9 г. Дивногорск		Квартал № Масштаб б/м
Дата			Подпись
17.01.2011	Исполнил	Санникова	
	Проверил	Озорницкая	

4 этаж Лит.В4

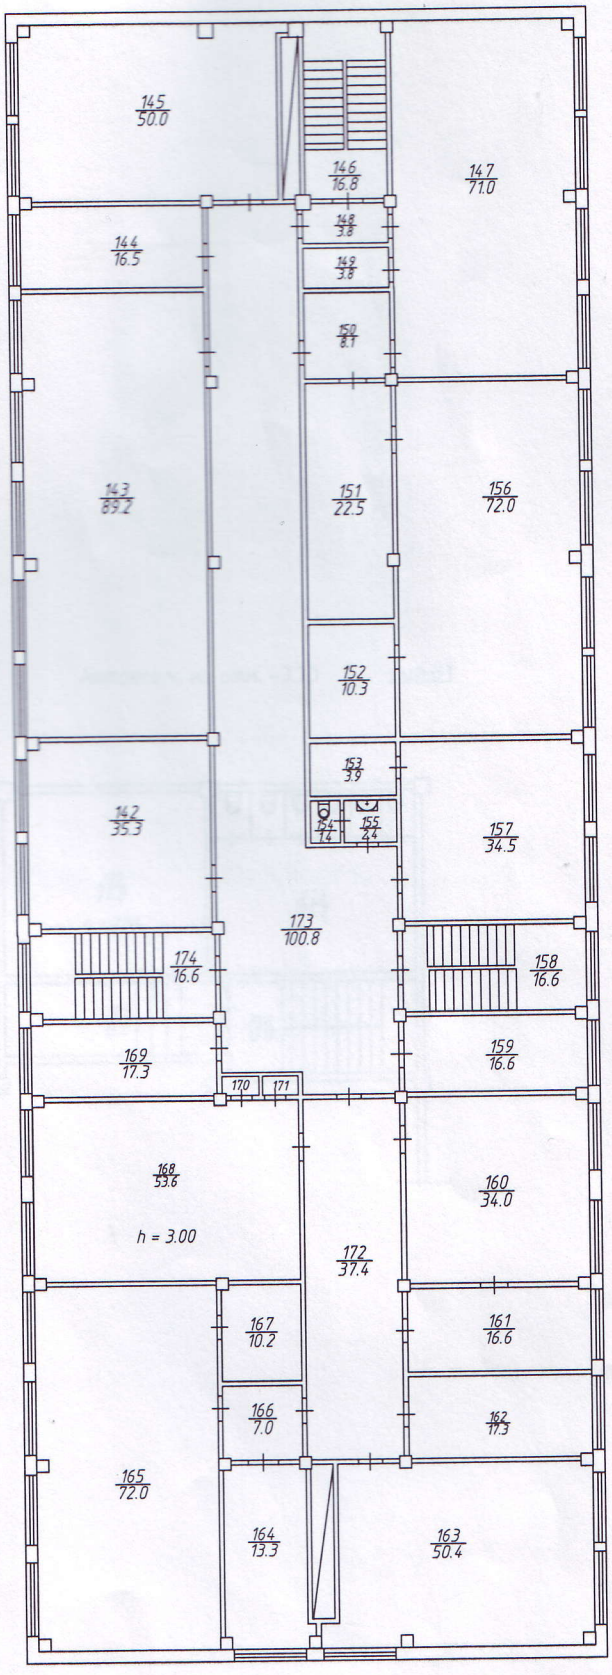

Федеральное агентство кадастра объектов недвижимости Федеральное государственное унитарное предприятие "Российский государственный центр инвентаризации и учета объектов недвижимости" ФГУП " РОСТЕХИНВЕНТАРИЗАЦИЯ - ФЕДЕРАЛЬНОЕ БТИ" ФИЛИАЛ ПО КРАСНОЯРСКОМУ КРАЮ КРАСНОЯРСКОЕ ОТДЕЛЕНИЕ ДИВНОГОРСКИЙ УЧАСТОК			Инв. №
Лист № 6	Поэтажный план на нежилое здание здание Лит. В4 по ул. Заводская № 1а/9 г. Дивногорск		Квартал № Масштаб б/м
Дата			Подпись
17.01.2011	Исполнил	Санникрва	
	Проверил	Озорницкая	